



ΕΦΗΜΕΡΙΣ ΤΗΣ ΚΥΒΕΡΝΗΣΕΩΣ

ΤΗΣ ΕΛΛΗΝΙΚΗΣ ΔΗΜΟΚΡΑΤΙΑΣ

ΤΕΥΧΟΣ ΤΕΤΑΡΤΟ **Αρ. Φύλλου 263**

5 Μαρτίου 2004

ΠΕΡΙΕΧΟΜΕΝΑ

ΑΠΟΦΑΣΕΙΣ

Έγκριση Πολεοδομικής Μελέτης της έκτασης του Παραθεριστικού Οικοδομικού Συνεταιρισμού «Προσωπικού Ολυμπιακής Αεροπορίας» στην περιοχή «Ξεμάρτι» του Δήμου Αμαρυνθίων (τέως Κοινότητα Γυμνού) (Νομού Εύβοιας) και επικύρωση του καθορισμού οριογραμμών ρεμάτων. 1

Τροποποίηση εγκεκριμένου ρυμοτομικού σχεδίου στο Ο.Τ. 54 του οικισμού Πλατάνου Ν. Ημαθίας................ 2

ΑΠΟΦΑΣΕΙΣ

Αριθ. 9200 (1)

Έγκριση Πολεοδομικής Μελέτης της έκτασης του Παραθεριστικού Οικοδομικού Συνεταιρισμού «Προσωπικού Ολυμπιακής Αεροπορίας» στην περιοχή «Ξεμάρτι» του Δήμου Αμαρυνθίων (τέως Κοινότητα Γυμνού) (Νομού Εύβοιας) και επικύρωση του καθορισμού οριογραμμών ρεμάτων.

Η ΥΦΥΠΟΥΡΓΟΣ ΠΕΡΙΒΑΛΛΟΝΤΟΣ, ΧΩΡΟΤΑΞΙΑΣ ΚΑΙ ΔΗΜΟΣΙΩΝ ΕΡΓΩΝ

Έχοντας υπόψη:

1. Τις διατάξεις των άρθρων 44, 124, 141, 142, 143(παρ. 2), 154, 188, 243, 248, 249, 250 και 255 του από 14.7.1999 Π.Δ/τος «Κώδικας Βασικής Πολεοδομικής Νομοθεσίας» (ΦΕΚ 580 Δ), όπως τα άρθρα 243, 248, 249, 250 και 255 τροποποιήθηκαν με τα άρθρα 4, 5, 6, 7 και 13 αντίστοιχα του Ν. 2831/2000 «Τροποποίηση των διατάξεων του Ν. 1577/1985 «Γενικός Οικοδομικός Κανονισμός» και άλλες πολεοδομικές διατάξεις» (ΦΕΚ 140 Α) και όπως το άρθρο 188 αντικαταστάθηκε με τις διατάξεις του άρθρου 5 του Ν.3010/2002 «Εναρμόνιση του Ν. 1650/1986 με τις οδηγίες 97/11 Ε.Ε. και 96/61 Ε.Ε., διαδικασία οριοθέτησης και ρυθμίσεις θεμάτων για τα υδατορέματα και άλλες διατάξεις» (ΦΕΚ 91 Α).

2. Τις διατάξεις της παρ. 18 του άρθρου 24 του Ν. 2508/1997 «Βιώσιμη οικιστική ανάπτυξη των πόλεων και οικισμών της χώρας και άλλες διατάξεις» (ΦΕΚ 124).

3. Τις διατάξεις της παρ. 25β του άρθρου 13 του Ν. 3212/31.12.2003 «άδεια δόμησης, πολεοδομικές και άλλες διατάξεις θεμάτων αρμοδιότητας Υπουργείου Περιβάλλοντος, Χωροταξίας και Δημοσίων Έργων».

4. Τις διατάξεις του άρθρου 29 Α του Ν. 1558/1985 «Κυβέρνηση και Κυβερνητικά Όργανα» (ΦΕΚ 137 Α), όπως αυτό προστέθηκε με το άρθρο 27 του Ν. 2081/1992 (ΦΕΚ 154 Α) και τροποποιήθηκε με την παρ. 2α του άρθρου 1 του Ν. 2469/1997 (ΦΕΚ 38 Α).

5. Την 53586/6312/14.7.1988 Απόφαση του Αναπληρωτή Υπουργού Περιβάλλοντος, Χωροταξίας και Δημοσίων Έργων «Έγκριση προδιαγραφών πολεοδόμησης εκτάσεων που ανήκουν σε οικοδομικούς συνεταιρισμούς και οικοδομικούς οργανισμούς» (ΦΕΚ 534 Β).

6. Την Υ6/31.10.2001 Απόφαση του Πρωθυπουργού και της Υπουργού Περιβάλλοντος Χωροταξίας και Δημοσίων Έργων «Ανάθεση αρμοδιοτήτων Υπουργού Περιβάλλοντος Χωροταξίας και Δημοσίων Έργων στους Υφυπουργούς Περιβάλλοντος Χωροταξίας και Δημοσίων Έργων» (ΦΕΚ 1484 Β).

7. Την 25170/5170/25.8.1997 Απόφαση του Υπουργού Περιβάλλοντος Χωροταξίας και Δημοσίων Έργων «Χωροθέτηση και οικιστική καταλληλότητα της έκτασης του Παραθεριστικού Οικοδομικού Συνεταιρισμού «Προσωπικού Ολυμπιακής Αεροπορίας» στην περιοχή «Ξεμάρτι» της Κοινότητας Γυμνού (Νομού Ευβοίας), όπως τροποποιήθηκε με την 3466/686/9.2.1998 Απόφαση του Υπουργού Περιβάλλοντος Χωροταξίας και Δημοσίων Έργων «Τροποποίηση της 25170/5170/25.8.1997 Απόφαση του Υπουργού Περιβάλλοντος Χωροταξίας και Δημοσίων Έργων «Χωροθέτηση και οικιστική καταλληλότητα της έκτασης του Παραθεριστικού Οικοδομικού Συνεταιρισμού «Προσωπικού Ολυμπιακής Αεροπορίας» στην περιοχή «Ξεμάρτι» της Κοινότητας Γυμνού (Νομού Ευβοίας)».

8. Το 2946/29.5.1997 έγγραφο της Δ/νσης Χωροταξίας του Υπουργείου Περιβάλλοντος Χωροταξίας και Δημοσίων Έργων «Έκθεση σκοπιμότητας για την ίδρυση Οικοδομικού Συνεταιρισμού «Υπαλλήλων Ολυμπιακής Αεροπορίας» στην Κοινότητα Γυμνού (Νομού Ευβοίας).

9. Την 12028/1998 συμβολαιογραφική πράξη παραχώρησης και μεταβίβασης στην Κοινότητα των κοινοχρήστων - κοινωφελών χώρων και ειδικών χρήσεων χώρων, ενώπιον της συμβολαιογράφου Ερετρίας Μαρίας συζ.Ευάγγελου Μάνη το γένος Γεωργίου Χαμάκου.

10. Την 26643/4170/12.11.01 Απόφαση της Υφυπουργού Περιβάλλοντος Χωροταξίας και Δημοσίων Έργων «Έγκριση κατευθύνσεων ειδικά ρυθμιζόμενης πολεοδομικής δραστηριότητας (ΠΕΡΠΟ) ιδιοκτητών γης στην εκτός σχεδίου πόλεως και εκτός οικισμών προ του έτους 1923 καθώς και οικισμών μέχρι 2.000 κατοίκους στο Νομό Εύβοιας» (ΦΕΚ 1026 Δ΄), όπως τροποποιήθηκε με την 49310/ 8.12.2003 απόφαση της Υφυπουργού Περιβάλλοντος Χωροταξίας και Δημοσίων Έργων (ΦΕΚ 1370 Δ΄).

11. Τις 4/1998, 23/1998 και 49/1998 γνωμοδοτήσεις του Κοινοτικού Συμβουλίου Γυμνού (Νομού Εύβοιας).

12. Την 14/Πρακ. 18/25.5.1998 γνωμοδότηση του Συμβουλίου Χωροταξίας, Οικισμού και Περιβάλλοντος Νομαρχιακής Αυτοδιοίκησης Εύβοιας.

13. Τις 18/2002 και 19/2002 γνωμοδοτήσεις του Δημοτικού Συμβουλίου Αμαρυνθίων.

14. Τις 175/1998, 108/2002 και 14/2004 γνωμοδοτήσεις του Κεντρικού Συμβουλίου Χωροταξίας Οικισμού και Περιβάλλοντος.

15. Την 318/2003 γνωμοδότηση του Συμβουλίου της Επικρατείας με πρόταση της Υφυπουργού Περιβάλλοντος, Χωροταξίας και Δημοσίων Έργων.

16. Το γεγονός ότι από τις διατάξεις αυτής της απόφασης δεν προκαλείται δαπάνη σε βάρος του κρατικού προϋπολογισμού και του προϋπολογισμού του οικείου ΟΤΑ., αποφασίζουμε:

Άρθρο 1

Επικυρώνεται ο καθορισμός των οριογραμμών των ρεμάτων, που βρίσκονται στην έκταση του Παραθεριστικού Οικοδομικού Συνεταιρισμού «Προσωπικού Ολυμπιακής Αεροπορίας» στην περιοχή «Ξεμάρτι» του Δήμου Αμαρυνθίων (τέως Κοινότητα Γυμνού) (Νομού Εύβοιας), όπως φαίνονται με μπλε γραμμή στο σχετικό πρωτότυπο διάγραμμα σε κλίμακα 1:1.000, που θεωρήθηκε από τον Προϊστάμενο της Δ/νσης Τοπογραφικών Εφαρμογών με την 9200/2004 Πράξη του και που αντίτυπό του σε φωτοσμίκρυνση δημοσιεύεται με την παρούσα απόφαση.

Άρθρο 2

Εγκρίνεται το πολεοδομικό σχέδιο της έκτασης του Παραθεριστικού Οικοδομικού Συνεταιρισμού «Προσωπικού Ολυμπιακής Αεροπορίας» στην περιοχή «Ξεμάρτι» του Δήμου Αμαρυνθίων (τέως Κοινότητα Γυμνού) (Νομού Εύβοιας), με τον καθορισμό οικοδομησίμων χώρων, οδών, πεζοδρόμων, κοινοχρήστων χώρων, χώρων στάθμευσης, πρασίνου, παιδικής χαράς, άθλησης, χώρου πλατείας, όπως φαίνεται στο διάγραμμα του άρθρου 1.

Άρθρο 3

Εγκρίνεται, όπως διατυπώνεται στα επόμενα άρθρα, ο πολεοδομικός κανονισμός της παραπάνω περιοχής, της οποίας το πολεοδομικό σχέδιο εγκρίνεται με το άρθρο 2 της παρούσας.

Άρθρο 4

α. Στους οικοδομήσιμους χώρους της παραπάνω περιοχής, που χαρακτηρίζονται στο διάγραμμα του άρθρου1, με στοιχείο Α, επιτρέπεται η χρήση μόνον κατοικίας.

β. Στον οικοδομήσιμο χώρο, που χαρακτηρίζεται στο διάγραμμα του άρθρου 1, με στοιχείο Κ, επιτρέπονται:
- εμπορικά καταστήματα καθημερινών αναγκών
- αναψυκτήρια
- ζαχαροπλαστεία
- πολιτιστικές εγκαταστάσεις
- γραφείο διοίκησης του οικοδομικού συνεταιρισμού.

Άρθρο 5

Στο πρόσωπο των οικοπέδων οικοδομημένων ή μη, που βρίσκονται στην περιοχή της οποίας εγκρίνεται το σχέδιο επιβάλλεται προκήπιο πλάτους τεσσάρων (4,00), πέντε (5,00), έξι (6,00), επτά (7,00), οκτώ (8,00), εννέα (9,00), δέκα (10,00), δέκα και μισού (10,50), ένδεκα (11,00), δώδεκα (12,00), δεκατρία (13,00) και δέκα τεσσάρων (14,00) μέτρων, όπως φαίνεται στο διάγραμμα του άρθρου 1.

Άρθρο 6

Τα ελάχιστα όρια εμβαδού και προσώπου καθώς και οι λοιποί όροι και περιορισμοί δόμησης των οικοπέδων ορίζονται ως εξής:

Α. Για τους οικοδομήσιμους χώρους με στοιχείο Α (χρήση κατοικίας):

1. Ελάχιστο πρόσωπο : δώδεκα (12,00) μέτρα.
Ελάχιστο εμβαδόν : τετρακόσια πενήντα (450) τμ.

2. Μέγιστο ποσοστό κάλυψης των οικοπέδων: τριάντα τοις εκατό (30%) της επιφανείας τους.

3. Συντελεστής Δόμησης: είκοσι επτά εκατοστά (0,27), με μέγιστο εμβαδόν δομημένης επιφάνειας ανά μερίδα εκατόν είκοσι (120) τμ.

4. Μέγιστος αριθμός ορόφων: δύο (2) με μέγιστο επιτρεπόμενο ύψος αυτών επτά και μισό (7,50) μέτρα για διόροφα κτίρια και τέσσερα και μισό (4,50) μέτρα για μονόροφα κτίρια.

5. Πάνω από το μέγιστο επιτρεπόμενο ύψος των κτιρίων επιβάλλεται η κατασκευή στέγης ύψους ενός μέτρου και μισού (1,50).

Β. Για τον οικοδομήσιμο χώρο με στοιχείο Κ (ειδικές χρήσεις) καθορίζονται:

1. Μέγιστο ποσοστό κάλυψης: σαράντα τοις εκατό (40%) της επιφανείας τους.

2. Συντελεστής Δόμησης: σαράντα εκατοστά (0,40), ο οποίος αποδίδεται κατά ποσοστό ως εξής:
- Για εμπορικά καταστήματα (ψιλικά, mini market): είκοσι τοις εκατό (20%)
- Για χώρους αναψυχής (αναψυκτήρια - ζαχαροπλαστεία): είκοσι πέντε τοις εκατό (25%).
- Για πολιτιστικές εγκαταστάσεις (Βιβλιοθήκες, αίθουσα εκθέσεων και εκδηλώσεων): σαράντα πέντε (45%) τοις εκατό.
- Γραφείο διοίκησης (γραφεία οικοδομικού συνεταιρισμού): δέκα τοις εκατό (10%).

3. Μέγιστο επιτρεπόμενο ύψος των κτιρίων: οκτώ και μισό (8,50) μέτρα. Πάνω από το μέγιστο επιτρεπόμενο ύψος των κτιρίων επιβάλλεται η κατασκευή στέγης ύψους δύο (2,00) μέτρων.

Γ. Επί πλέον των ανωτέρω για όλα τα κτίρια ισχύουν και τα παρακάτω:

1. Καθορίζεται υποχρεωτικός ακάλυπτος χώρος, όπως φαίνεται με ανοιχτή μπλε γραμμή στο σχετικό διάγραμμα του άρθρου 1.

2. Δεν επιτρέπεται η ανέγερση κτιρίων επί υποστηλωμάτων (Πυλωτή).

3. Επιβάλλεται η κατασκευή στέγης, με κεραμίδια βυζαντινού ή ρωμαϊκού τύπου, η κλίση της οποίας δεν πρέπει να υπερβαίνει το 30% σε όλα τα κτίρια κατοικίας και σε ποσοστό 60% τουλάχιστον του περιγράμματος του κτιρίου.

4. Απαγορεύεται η κατασκευή εξωστών συνεχόμενων σε δύο όψεις κτιρίου.

5. Τα κουφώματα κατασκευάζονται από ξύλο ή σίδερο ή ανωδιωμένο αλουμίνιο σε σκούρους χρωματισμούς.

6. Το συμπαγές των περιφραγμάτων των οικοπέδων να είναι σοβατισμένο χρώματος λευκού ή από εμφανή λιθοδομή.

7. Απαγορεύεται σε όλα τα κτίρια η τοποθέτηση επιγραφών ή διαφημίσεων στο δώμα ή πάνω από τις κατασκευές του δώματος και μέσα στους ακάλυπτους χώρους καθώς και οι κάθετες επιγραφές στις προσόψεις των κτιρίων.

Εξαιρούνται οι ενημερωτικού χαρακτήρα επιγραφές για τη διευκόλυνση της κυκλοφορίας (πινακίδες) και τη γνωστοποίηση της θέσης κτιρίων δημόσιου ή κοινωφελούς σκοπού του οικισμού.

8. Επιβάλλεται η εξασφάλιση μιας τουλάχιστον θέσης στάθμευσης ανά μερίδα εντός του οικοπέδου.

Δ. Πριν την έναρξη οιωνδήποτε σκαπτικών εργασιών (ανέγερση οικοδομών, διανοίξεις δρόμων κλπ.) πρέπει να ζητείται η άδεια των αρμοδίων Υπηρεσιών του Υπουργείου Πολιτισμού (ΙΑ΄ Εφορεία Προϊστορικών και Κλασσικών Αρχαιοτήτων και 1η Εφορεία Βυζαντινών Αρχαιοτήτων).

Ε. Εάν τα έργα υποδομής στον εν λόγω οικισμό ολοκληρωθούν πριν τεθεί σε λειτουργία το σύστημα βιολογικού καθαρισμού του Δήμου Αμαρυνθίων (τέως Κοινότητας Γυμνού), είναι απαραίτητη η εξασφάλιση λειτουργίας εγκατάστασης βιολογικού καθαρισμού για τον οικισμό με την τήρηση των σχετικών ισχυουσών διατάξεων.

ΣΤ. Επιβάλλεται η φύτευση των ακάλυπτων χώρων των ιδιωτικών οικοπέδων και των κοινόχρηστων χώρων


Άρθρο 7

Η ισχύς της παρούσας απόφασης αρχίζει από τη δημοσίευσή της στην Εφημερίδα της Κυβερνήσεως.

Αθήνα, 26 Φεβρουαρίου 2004

Η ΥΦΥΠΟΥΡΓΟΣ

ΡΟΔΟΥΛΑ ΖΗΣΗ

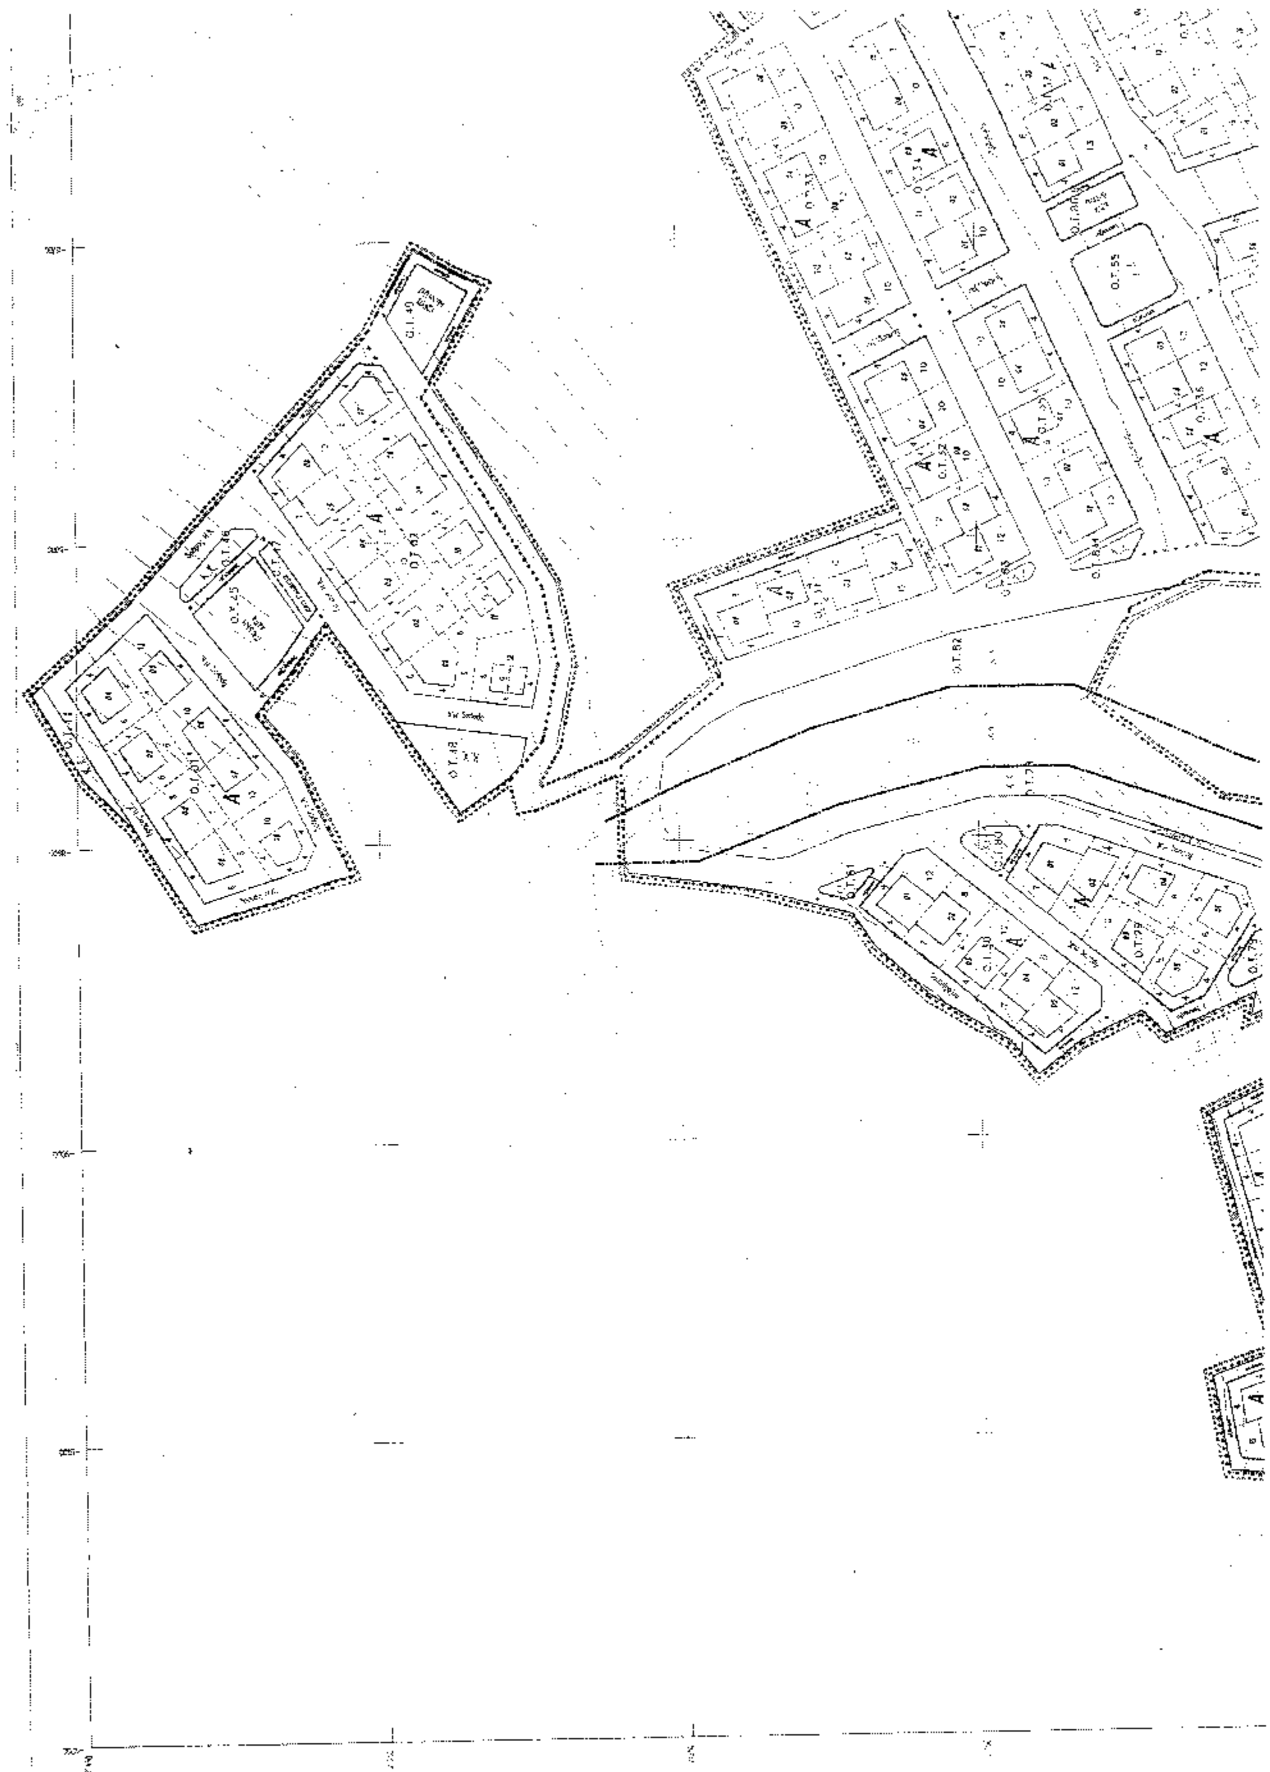

ΥΠΟΜΝΗΜΑ

Ο.Τ.56

Ο.Τ.51

Ο.Τ.05

Ο.Τ.52


Ο.Τ.53

Ο.Τ.54

Ο.Τ.04

Ο.Τ.55

Ο.Τ.57

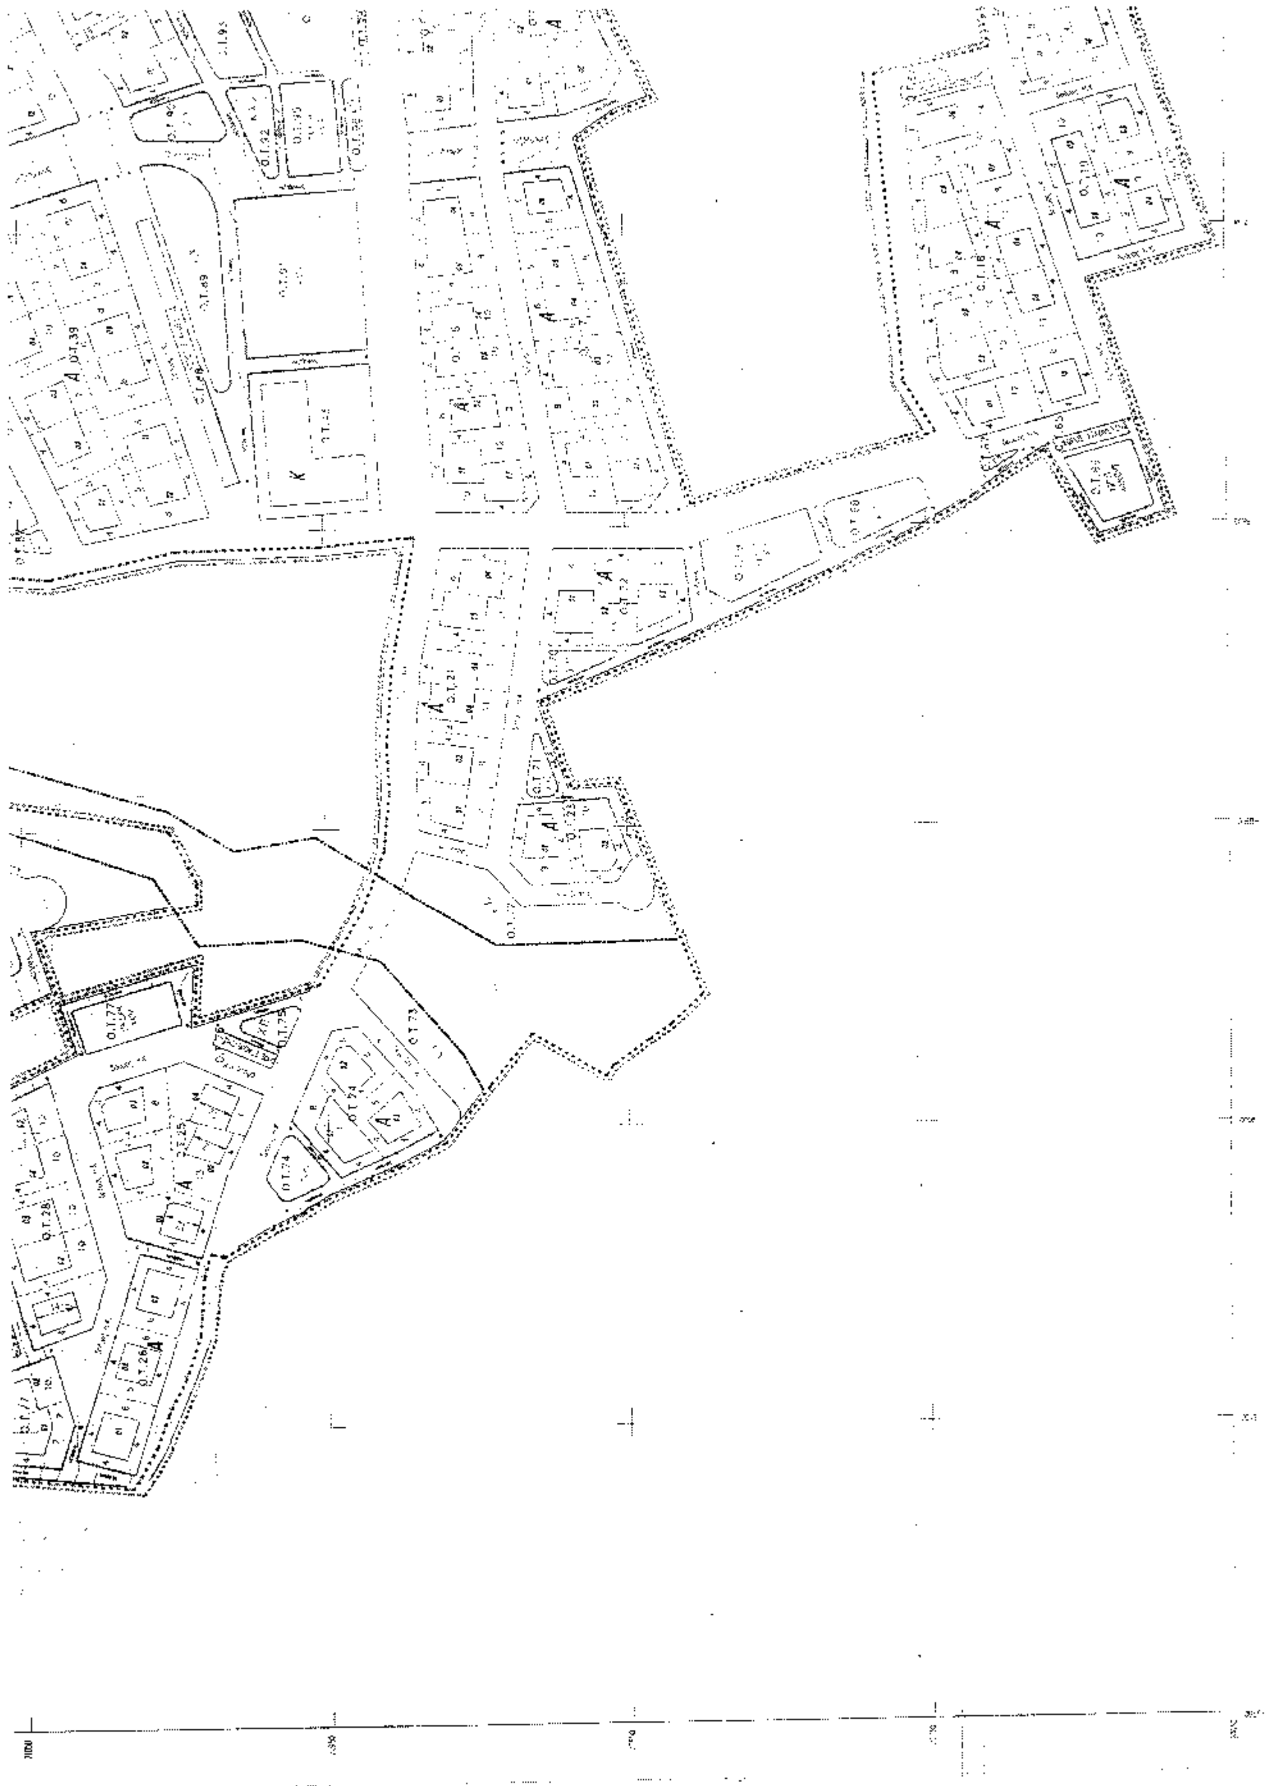

ΥΠΟΜΝΗΜΑ ΟΡΩΝ ΔΟΜΗΣΗΣ

Αριθ. Δ5ε.343 (2)

Τροποποίηση εγκεκριμένου ρυμοτομικού σχεδίου στο Ο.Τ. 54 του οικισμού Πλατάνου Ν. Ημαθίας

Ο ΝΟΜΑΡΧΗΣ ΗΜΑΘΙΑΣ

Έχοντας υπόψη:

1. Τις διατάξεις του Ν. Δ/τος της 17.7.23 (ΦΕΚ 228Α/16.8.23) «περί σχεδίων πόλεων κ.λ.π.».

2. Τις διατάξεις του Ν. Δ/τος της 3.4.29 «περί ΓΟΚ του κράτους» και ειδικότερα του άρθρου 21 αυτού.

3. Το Ν. 2831/2000 «τροποποίηση των διατάξεων του Ν. 1577/85 «Γενικός Οικοδομικός Κανονισμός και άλλες πολεοδομικές διατάξεις» και ειδικότερα το άρθρο 29 αυτού.

4. Το Ν. 3044/2002 (ΦΕΚ 197Α/27.8.2002) και ειδικότερα το άρθρου 10 αυτού.

5. Το εγκεκριμένο ρυμοτομικό σχέδιο του οικισμού Πλατάνου (διανομή Υπ. Γεωργίας 1981).

6. Την οικ.270 ΕΠΑ/7.9.87 απόφαση Νομάρχη Ημαθίας περί καθορισμού ορίων, όρων και περιορισμών δόμησης του οικισμού Πλατάνου Ν. Ημαθίας.

7. Την 57/2003 απόφαση του Δημοτικού Συμβουλίου Πλατέος.

8. Το γεγονός ότι τηρήθηκε η νόμιμη διαδικασία ανάρτησης και κοινοποίησης της απόφασης και δεν υποβλήθηκαν ενστάσεις.

9. Την από 16.12.2003 θετική γνωμοδότηση του Συμβουλ-ντυ Χ.Ο.Π. Ν. Ημαθίας, όπως αυτή διατυπώνεται στο 5ο πρακτικό του (πράξη 2η), αποφασίζουμε:

Εγκρίνουμε την τροποποίηση του εγκεκριμένου ρυμοτομικού σχεδίου του οικισμού Πλατάνου Ν. Ημαθίας στο Ο.Τ. 54, με διάσπαση αυτού σε δύο Ο.Τ. (54α, 54β), τη δημιουργία πεζοδρόμου μεταξύ αυτών και το χαρακτηρισμό του Ο.Τ.54β (και κατ' επέκταση των 369 και 370 οικοπέδων, όπως αυτά απομένουν μετά τη ρυμοτοτόμηση) ως «Χώρου Αθλητικών Εγκαταστάσεων», όπως φαίνεται στο τοπογραφικό διάγραμμα που συνοδεύει την παρούσα και αποτελεί αναπόσπαστο τμήμα της.

Από τις κανονιστικές διατάξεις της απόφασης αυτής δεν προκαλείται δαπάνησε βάρος του κρατικού προϋπολογισμού ή του προϋπολογισμού της Νομαρχιακής Αυτοδιοίκησης ή του οικείου Ο.Τ.Α.

Η απόφαση αυτή μαζί με το διάγραμμα που τη συνοδεύει να δημοσιευθεί στην Εφημερίδα της Κυβερνήσεως.

Η ισχύς της αρχίζει από τη δημοσίευση της.

Κατά της απόφασης αυτής επιτρέπεται η προσφυγή ενώπιον του Γ.Γ. της Περιφέρειας Κεντρικής Μακεδονίας για παράβαση Νόμου, σύμφωνα με το άρθρο 8 παρ. 12 του Ν. 2218/94 εντός αποκλειστικής προθεσμίας (30) τριάντα ημερών απο τη δημοσίευσή της. Κατά τα λοιπά εφαρμόζονται οι διατάξεις του άρθρου 7 του Ν. 2839/2000.

Η απόφαση αυτή να δημοσιευθεί στην Εφημερίδα της Κυβερνήσεως.

Βέροια, 9 Φεβρουαρίου 2004

Ο Νομάρχης

ΓΙΑΝΝΗΣ ΣΠΑΡΤΣΗΣ

ΕΛΛΗΝΙΚΗ ΔΗΜΟΚΡΑΤΙΑ
ΠΕΡΙΦΕΡΕΙΑ ΚΕΝΤΡΙΚΗΣ ΜΑΚΕΔΟΝΙΑΣ
ΝΟΜΟΣ ΗΜΑΘΙΑΣ
ΝΟΜΑΡΧΙΑΚΗ ΑΥΤ/ΣΗ ΗΜΑΘΙΑΣ
Δ/ΝΣΗ ΤΕΧΝΙΚΩΝ
ΤΜΗΜΑ ΠΟΛΕΟΔΟΜΙΑΣ &
ΠΕΡΙΒΑΛΛΟΝΤΟΣ

ΟΙΚΙΣΜΟΣ ΠΛΑΤΑΝΟΥ

ΧΑΡΑΚΤΗΡΙΣΜΟΣ ΤΜΗΜΑΤΟΣ ΤΩΝ 369-370 ΟΙΚΟΠΕΔΩΝ
ΤΟΥ Ο.Τ. 54 ΩΣ ΧΩΡΟΣ ΑΘΛΗΤΙΚΩΝ ΕΓΚΑΤΑΣΤΑΣΕΩΝ
ΚΛΙΜΑΚΑ 1:1000

ΣΥΝΤΕΤΑΓΜΕΝΕΣ ΚΟΡΥΦΩΝ


Κορυφή	Χ	Ψ
537	7.153,50	-20.800,00
536	7.159,50	-20.797,00
535	7.152,50	-20.794,50
1	7.128,30	-20.819,50
2	7.105,50	-20788,50
3	7.115,00	-20.781,00
4	7.112,00	-20832,10
5	7.088,90	-20.802,00

Α. ΜΕ ΤΗΝ ΠΑΡΟΥΣΑ ΤΡΟΠΟΠΟΙΗΣΗ ΟΙΚΟΠΕΔΑ ΑΡΤΙΑ ΚΑΙ ΟΙΚΟΔΟΜΗΣΙΜΑ ΔΕΝ ΚΑΘΙΣΤΑΝΤΑΙ ΜΗ ΑΡΤΙΑ ΚΑΙ ΜΗ ΟΙΚΟΔΟΜΗΣΙΜΑ

Β. ΒΕΒΑΙΩΝΕΤΑΙ ΟΤΙ ΤΟ ΠΑΡΟΝ ΔΙΑΓΡΑΜΜΑ ΑΝΑΡΤΗΘΗΚΕ ΕΠΙ ΔΕΚΑΠΕΝΘΗΜΕΡΟ ΣΤΟ ΔΗΜΟΤΙΚΟ ΚΑΤΑΣΤΗΜΑ ΑΠΟ .... ΕΩΣ ....

Ο ΔΗΜΑΡΧΟΣ

ΕΘΝΙΚΟ ΤΥΠΟΓΡΑΦΕΙΟ
Για τεχνικούς λόγους στο σχεδιάγραμμα έγινε σμίκρυνση κατά ποσοστό 55 %

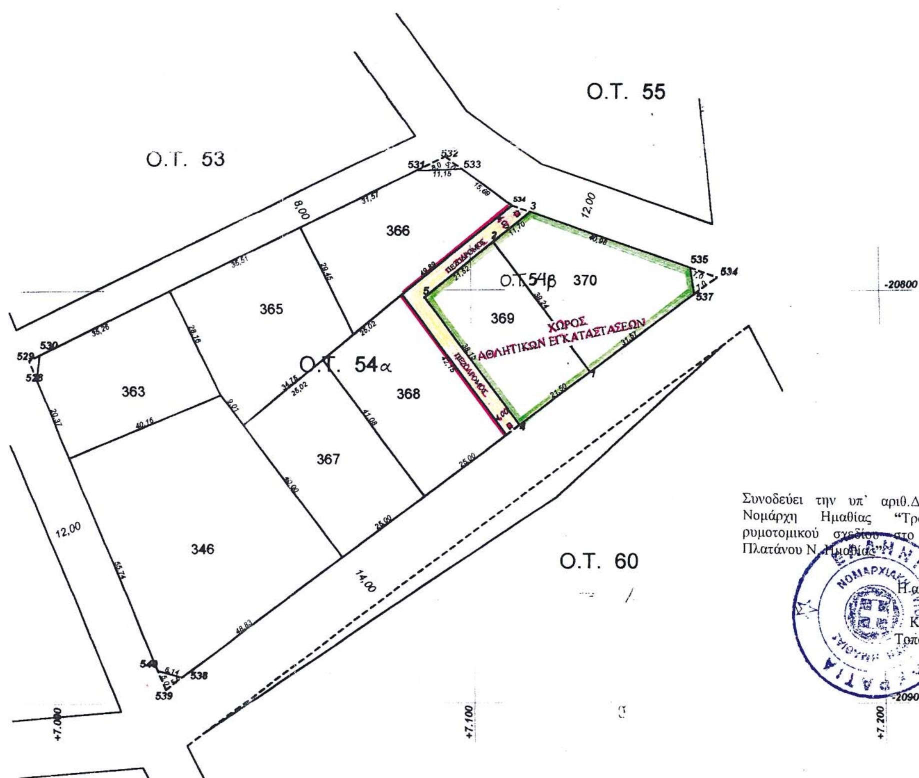

Συνοδεύει την υπ' αριθ.Δ5ε.343/9-2-2004 απόφαση Νομάρχη Ημαθίας "Τροποποίηση εγκεκριμένου ρυμοτομικού σχεδίου στο Ο.Τ. 54 του οικισμού Πλατάνου Ν. Ημαθίας"



Η αρμόδια υπάλληλος

Κοκκινίδου Ελένη
Τοπογράφος Μηχ/κός